


LOUKA ROZPTYLU

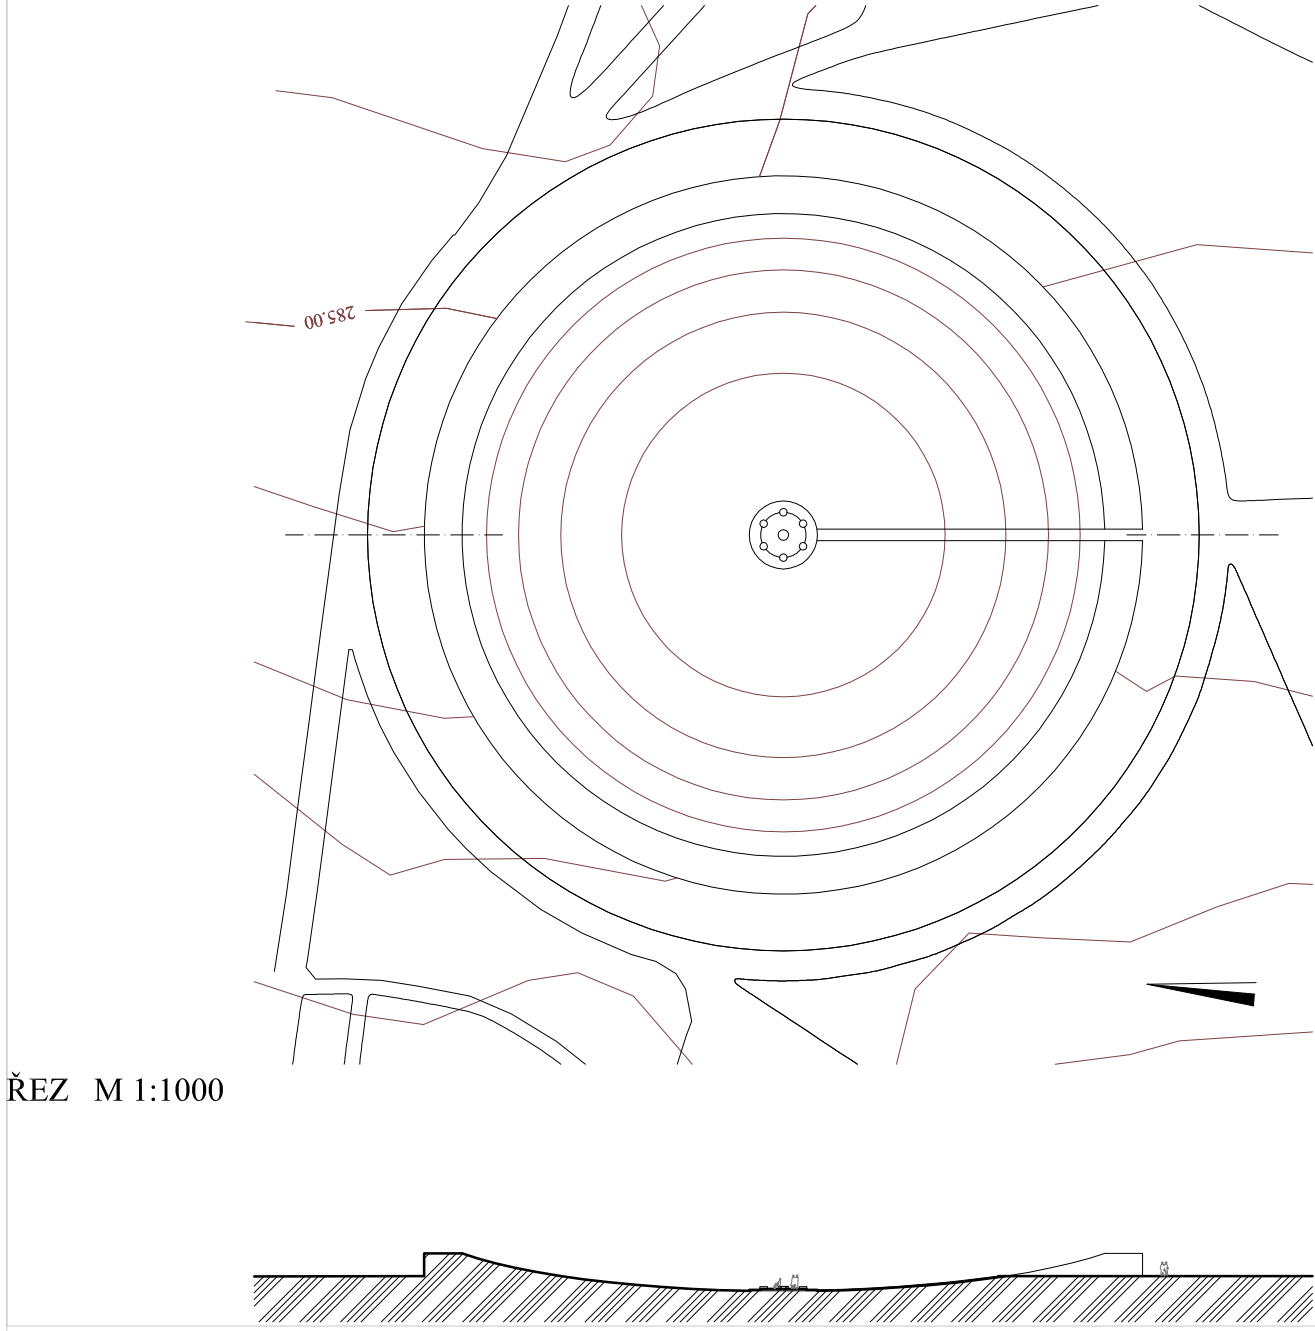


SITUACE M 1:1000



ŘEZ M 1:1000

PŮDORYS STŘEDOVÉHO KRUHU M 1:100

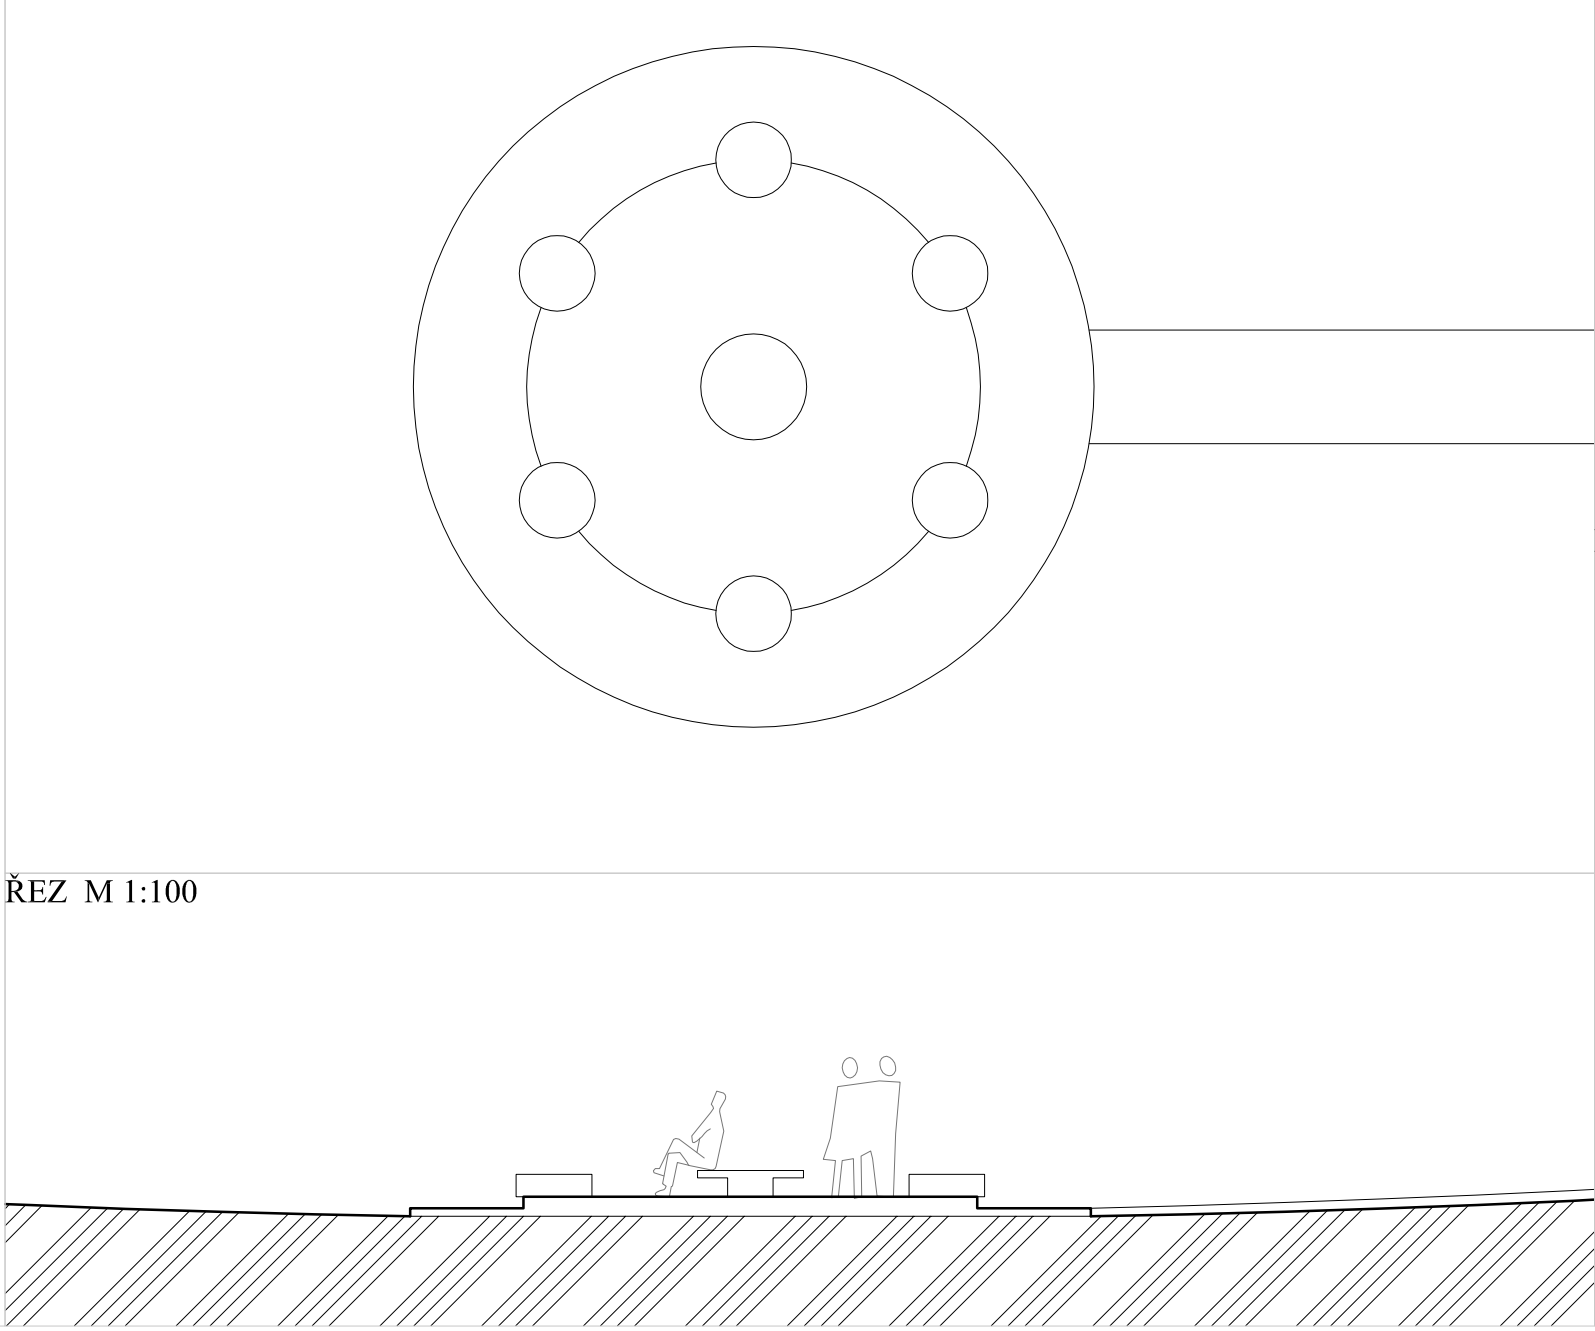


ŘEZ M 1:100

URNOVÝ HROB - VIZE



ŘEZ M 1:50

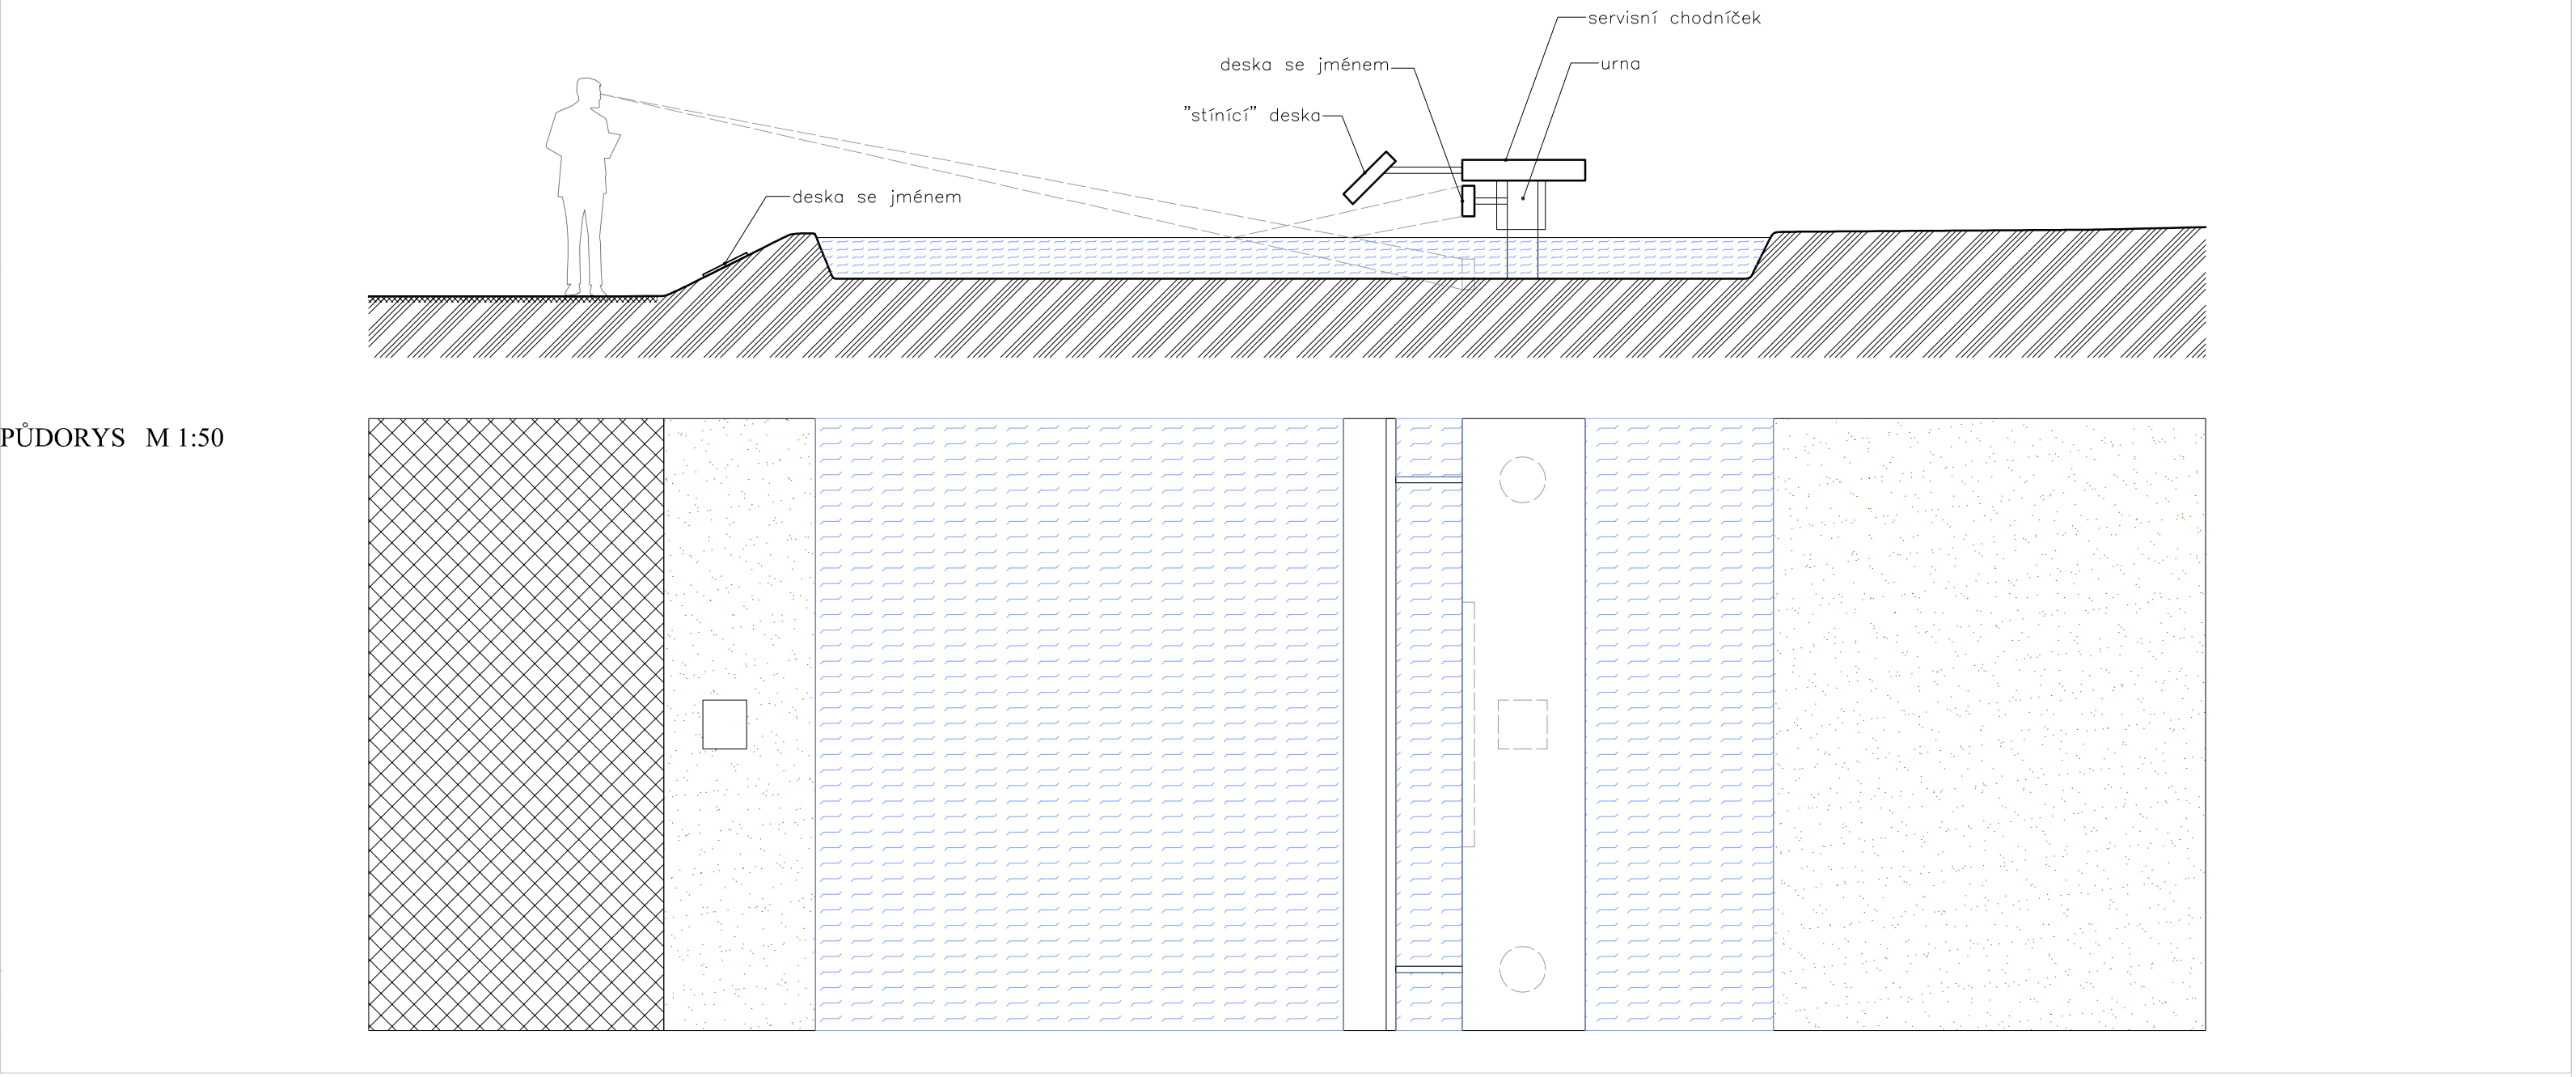

PŮDORYS M 1:50

rq otzīm olět orq otzīm olět orq otzīm **Ďáblický hřbitov** místo pro duši místo pro duši místo pr

Autor: František Roztočil - 4. semestr, Ateliér: Doc. Ing. arch. Vladimír Krátký, dipl. arch. Luis Marques, letní semestr 2001-2002, Fakulta architektury - České vysoké učení technické v Praze; p rojekt: Dostavba a úprava městského hřbitova v Ďáblicích, lokalita: Praha 8, Ďáblice