




SMUTEČNÍ SÍN

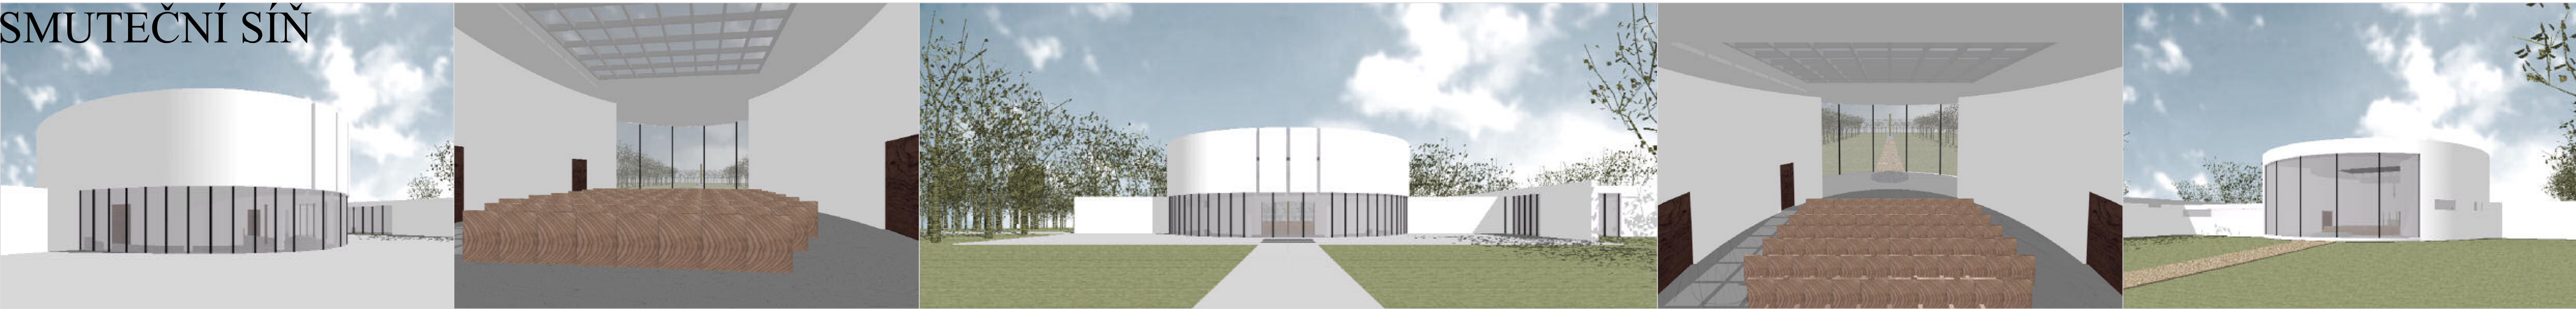


Půdorys 2. N.P. M 1:200

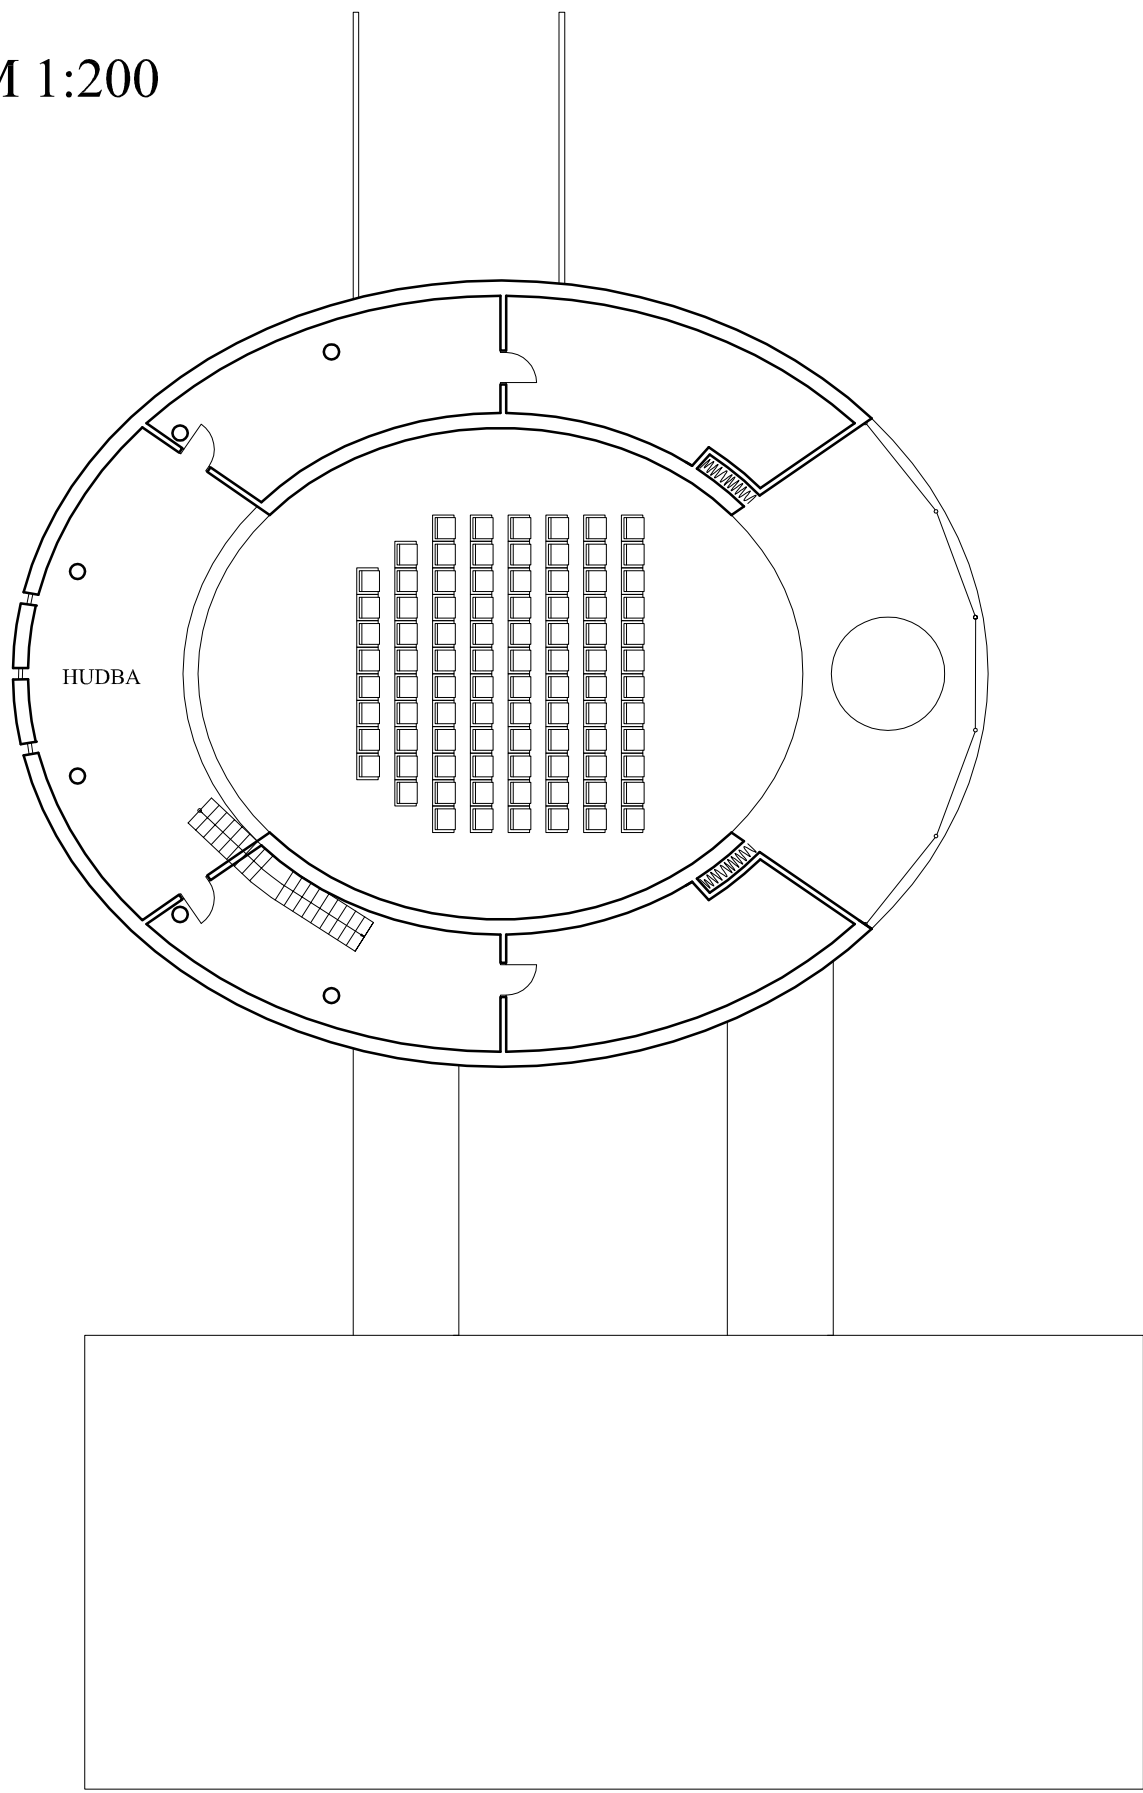


Řez A-A' M 1:200

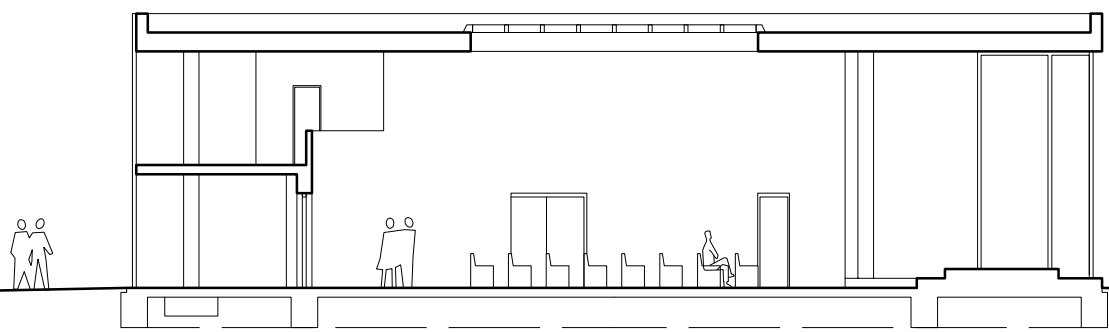


Řez B-B' M 1:200

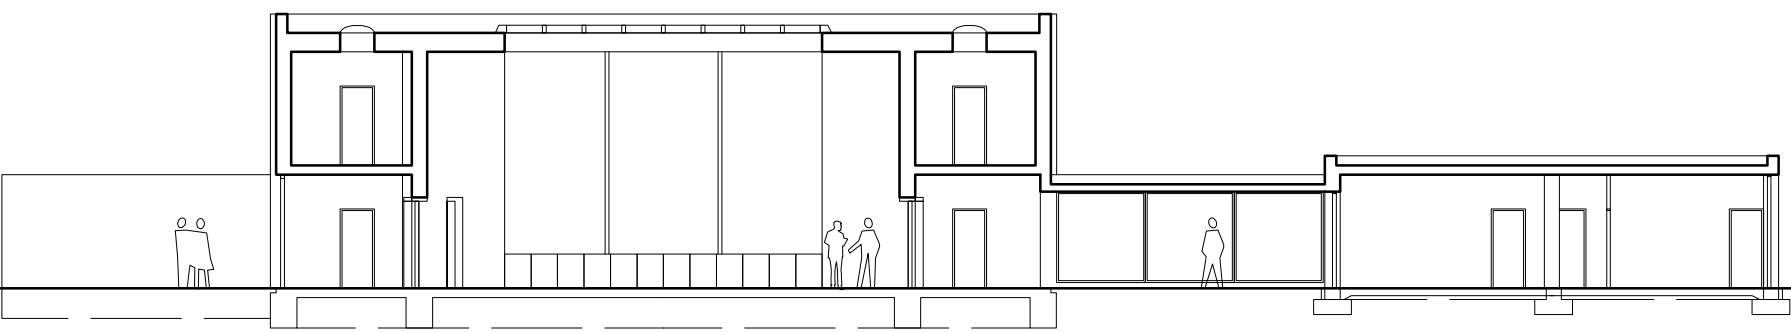


Půdorys 1. N.P. M 1:200

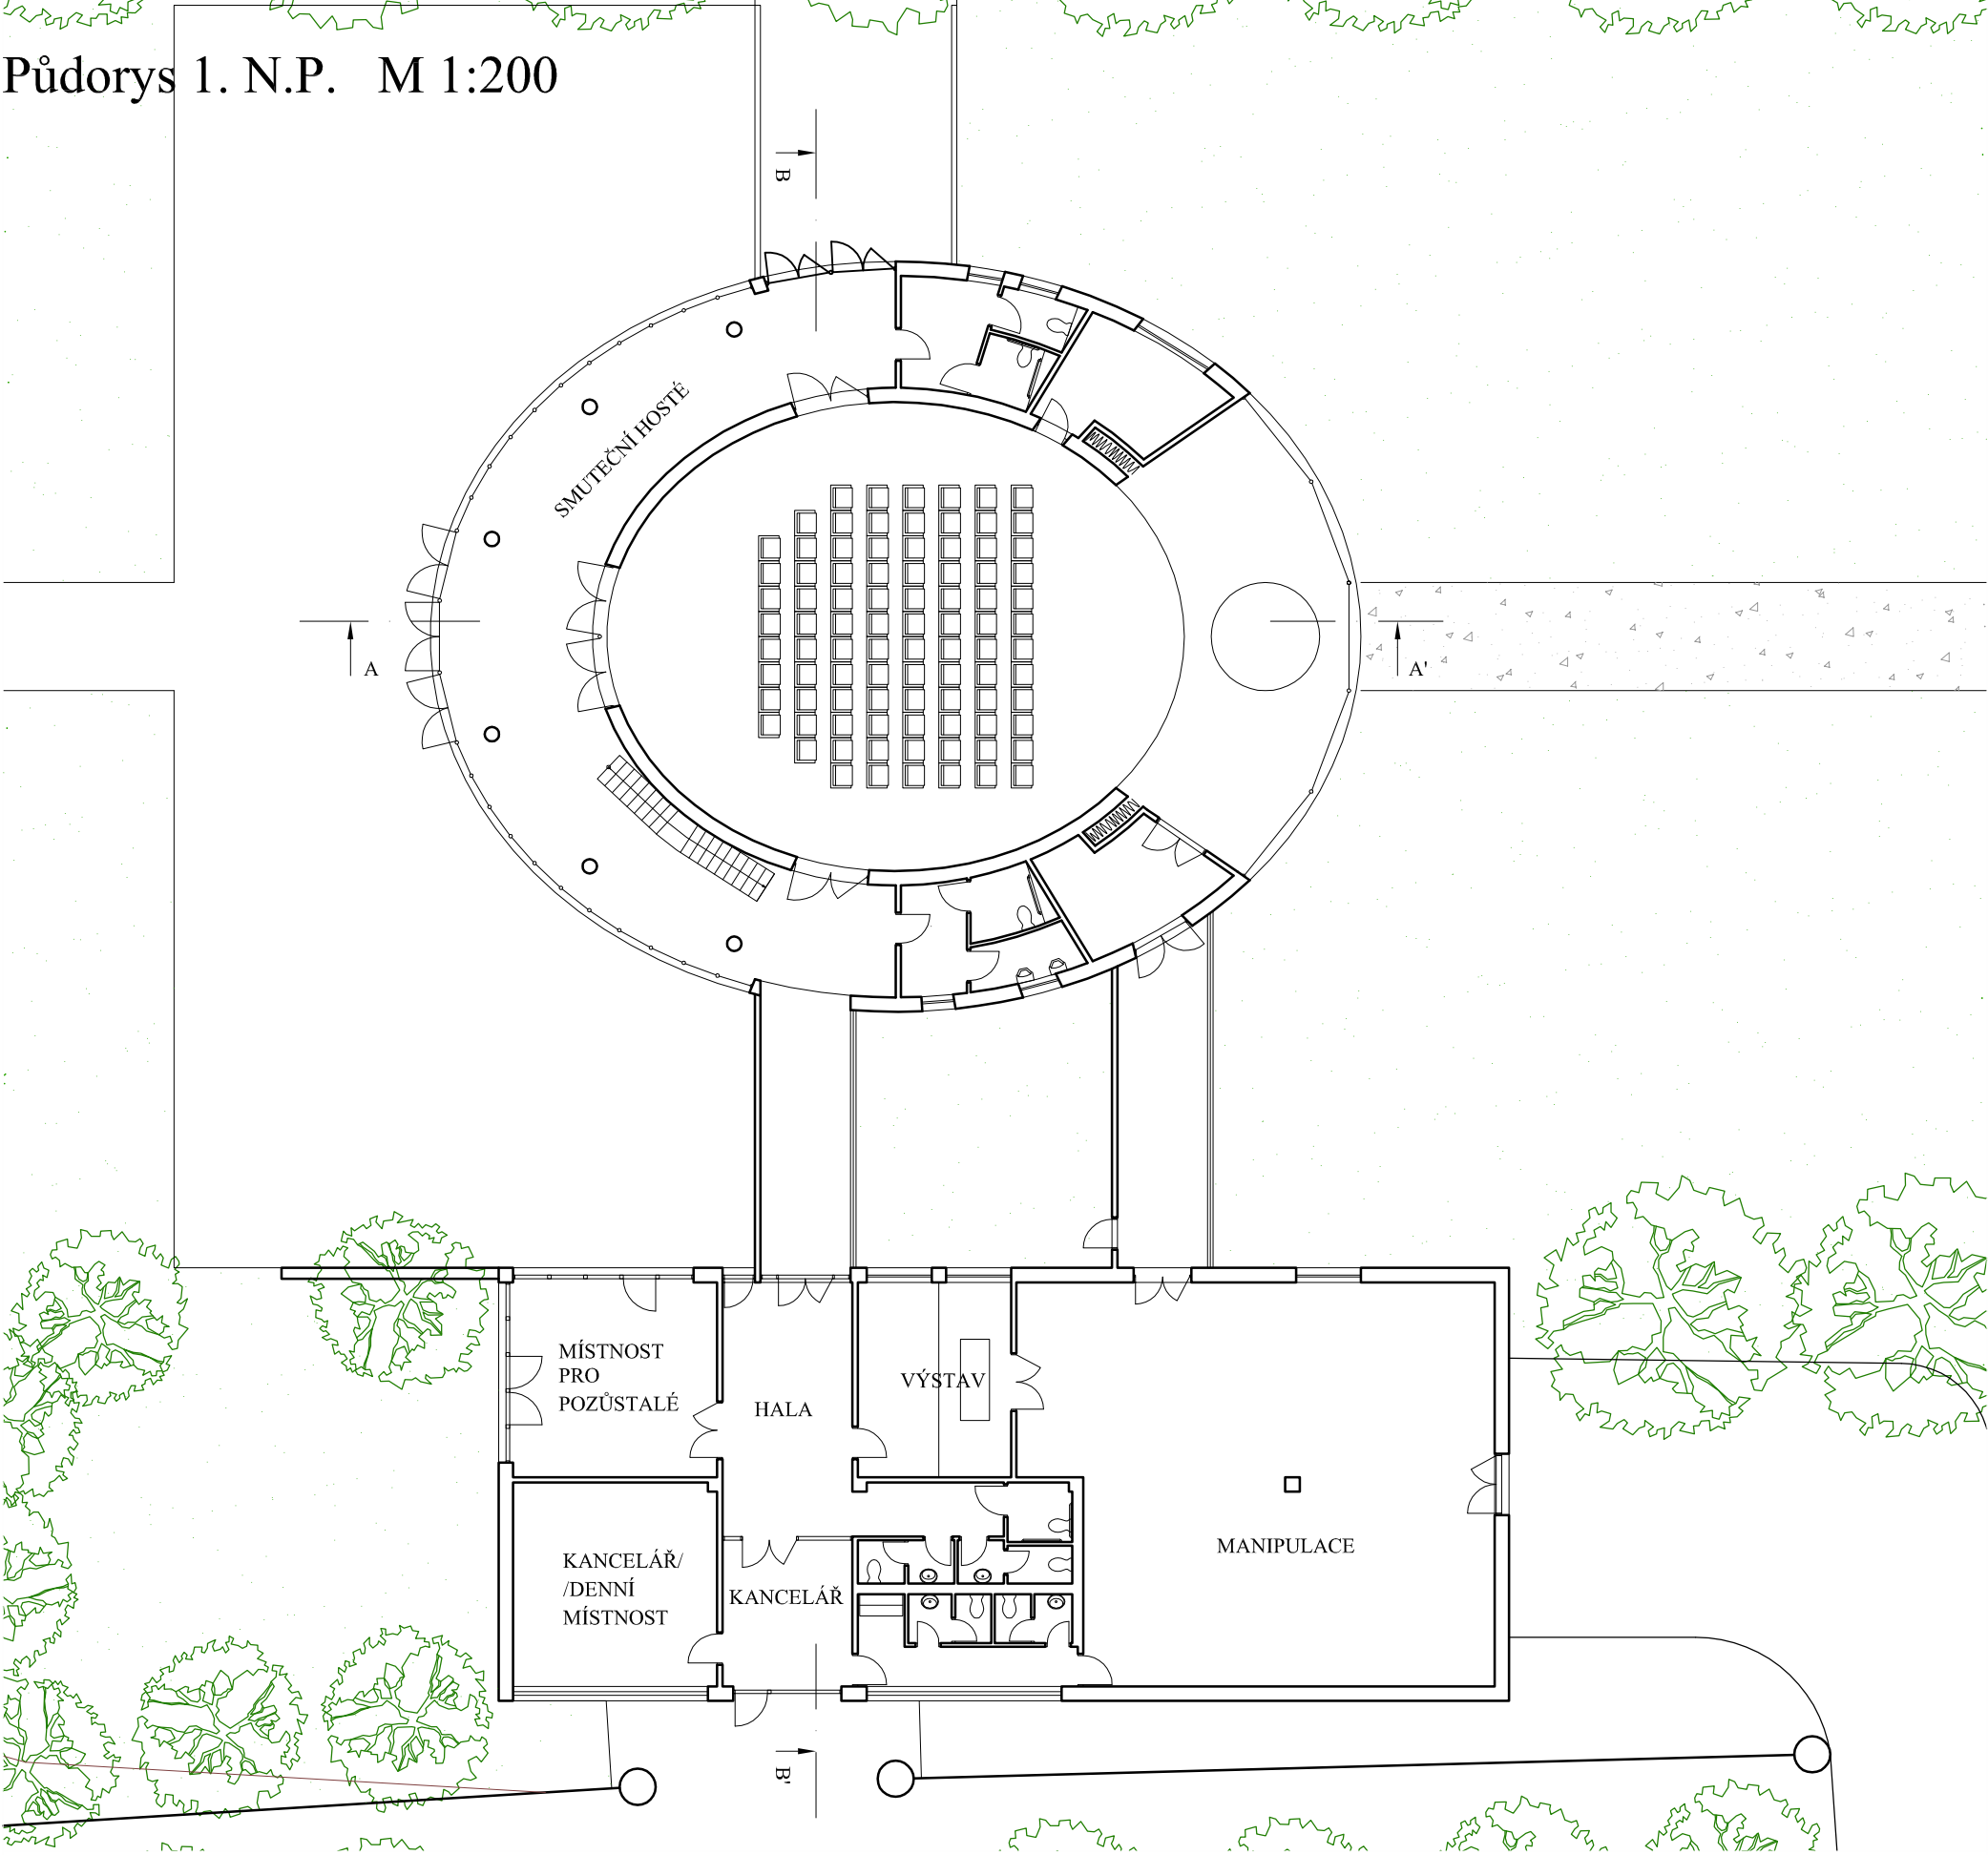


Pohled západní M 1:200

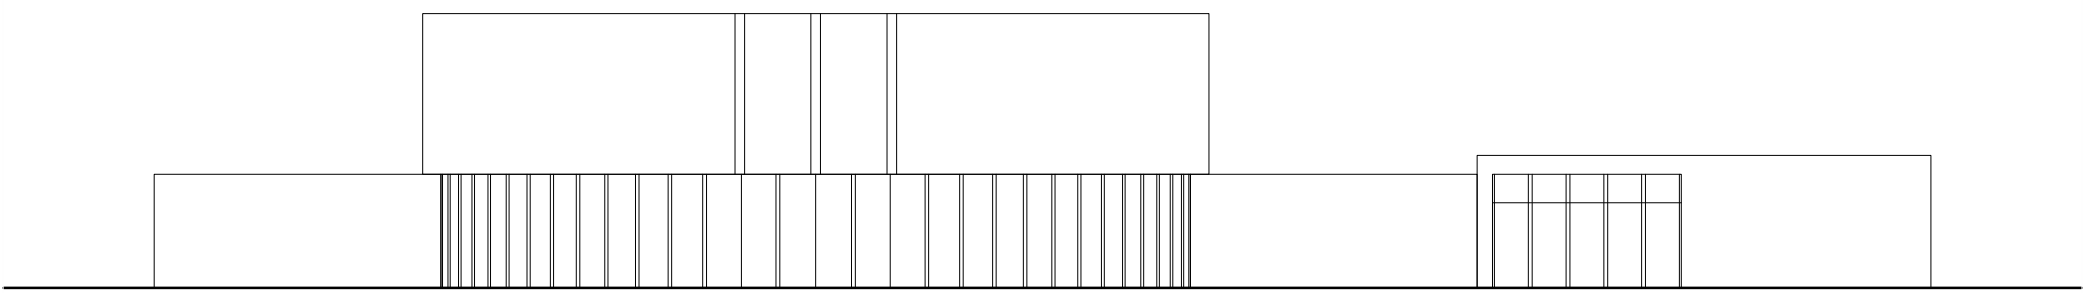


Pohled jižní M 1:200

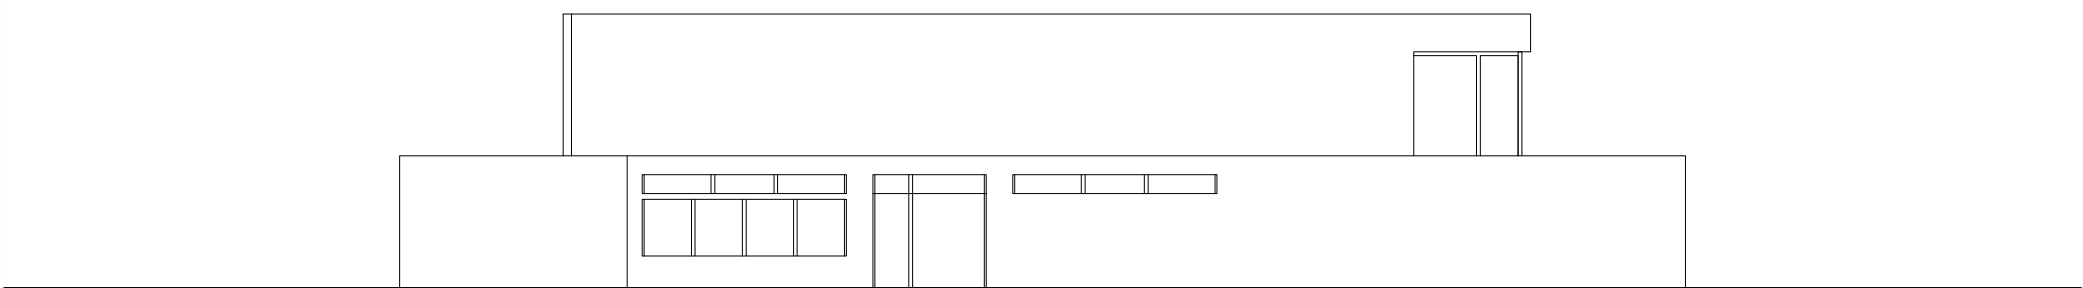


Půdorys vodní plochy s obeliskem M 1:200

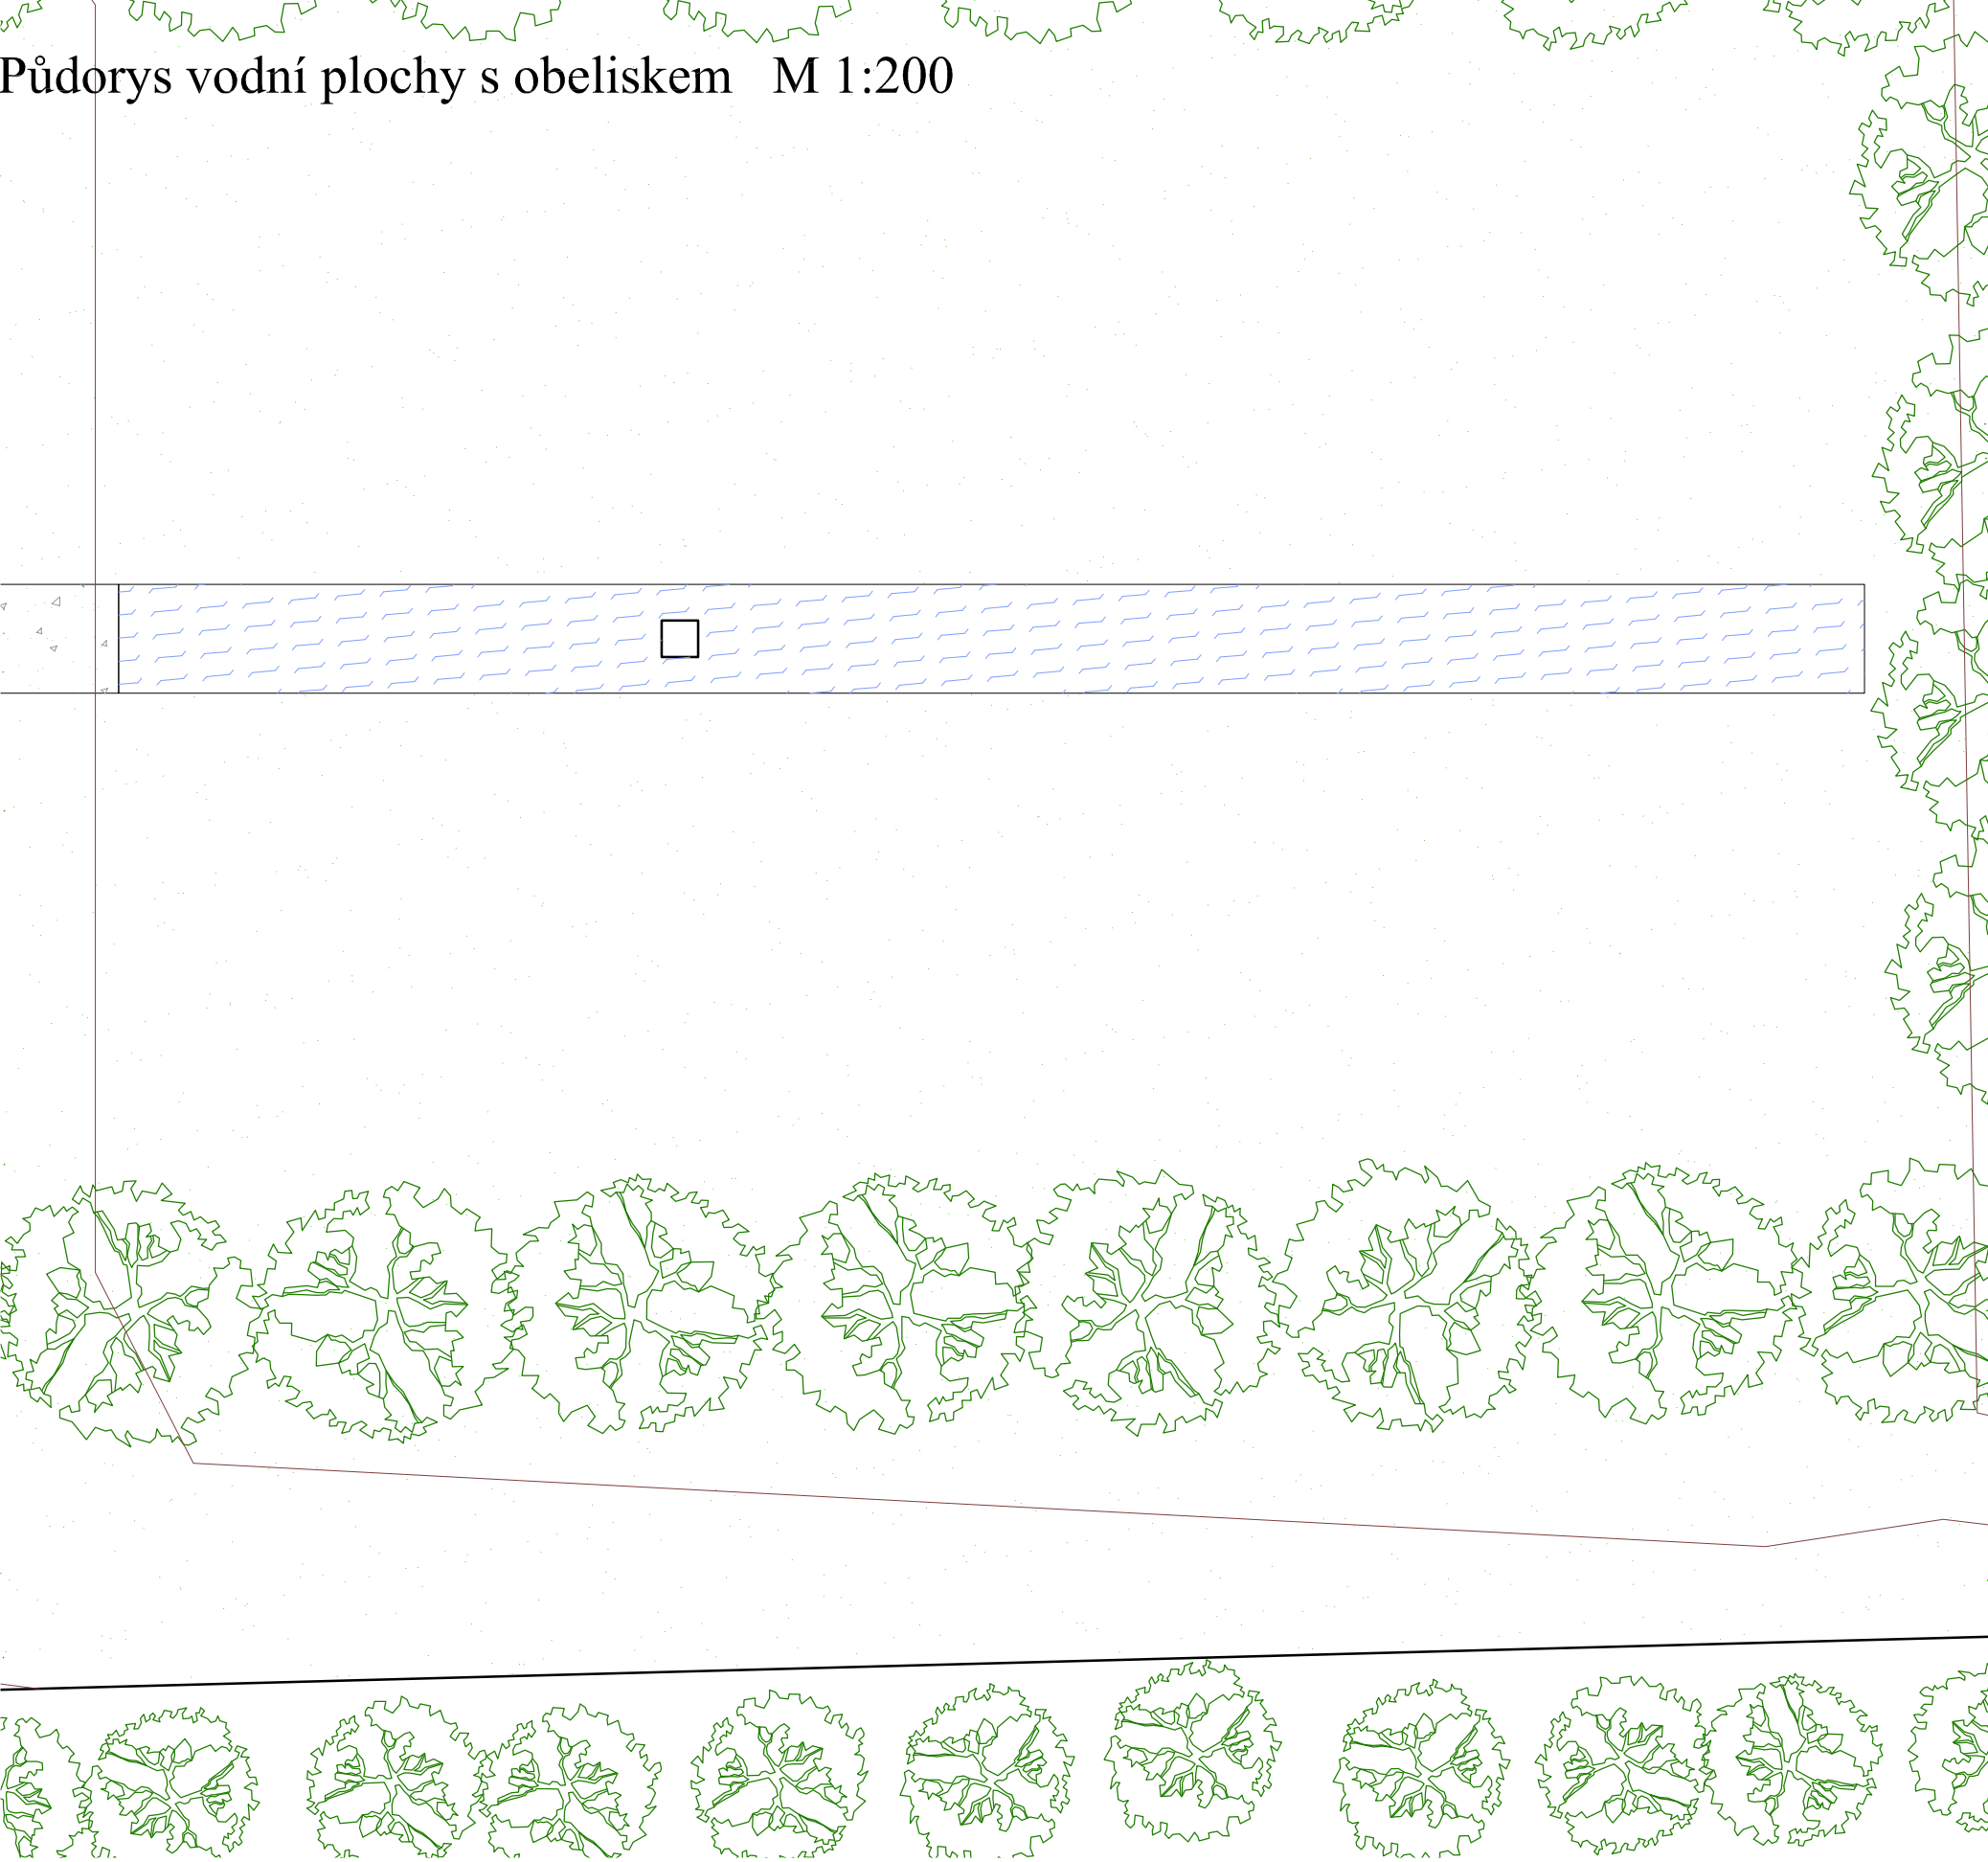

Pohled severní M 1:200

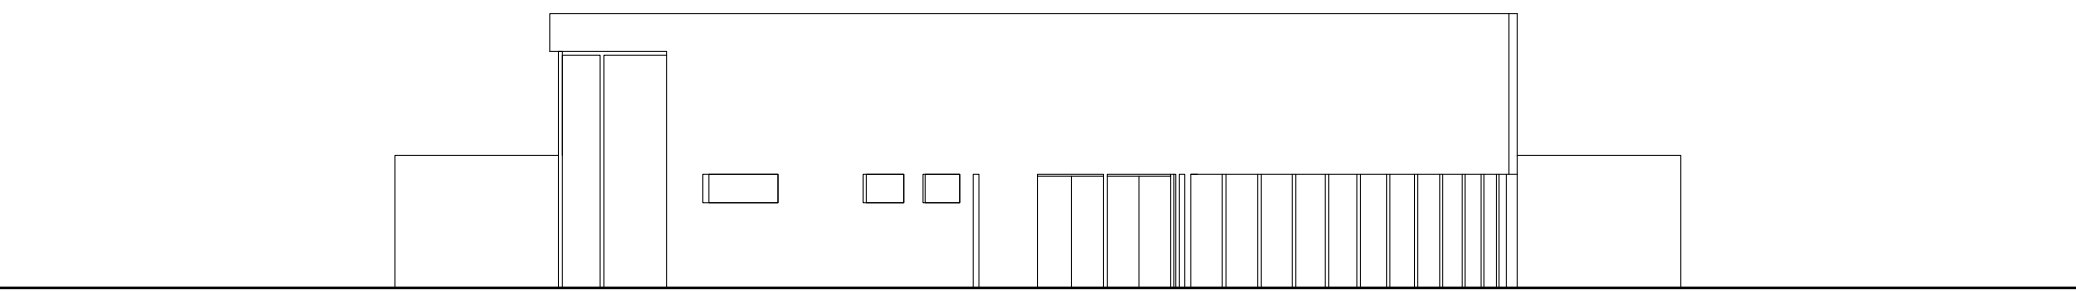

Pohled východní M 1:200

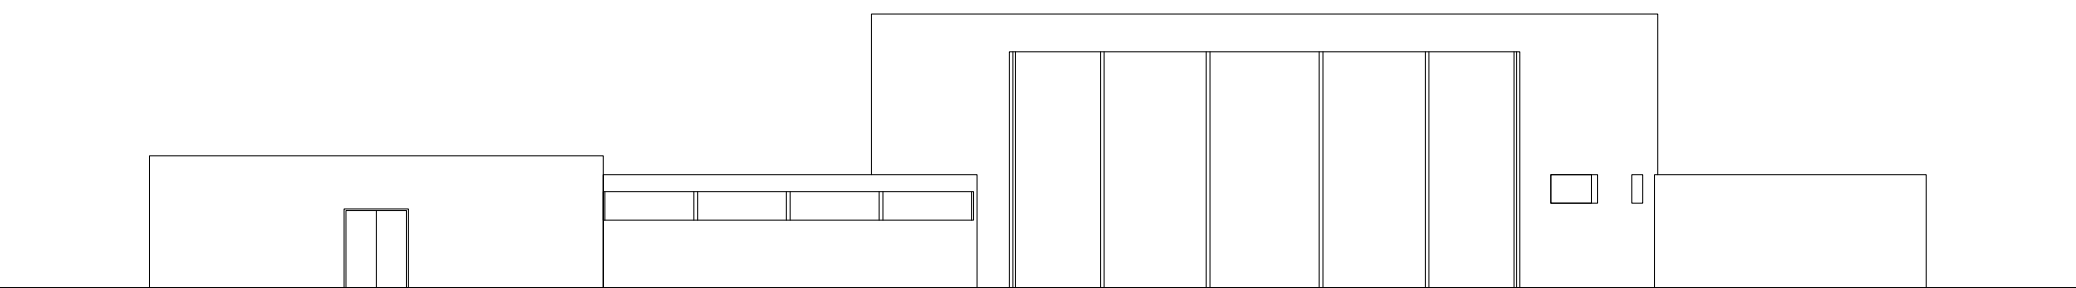

iq otzīm olět orq otzīm olět orq otzīm **Ďáblický hřbitov** místo pro duši místo pro duši místo pr

Autor: František Roztočil - 4. semestr, Ateliér: Doc. Ing. arch. Vladimír Krátký, dipl. arch. Luis Marques, letní semestr 2001-2002, Fakulta architektury - České vysoké učení technické v Praze; p rojekt: Dostavba a úprava městského hřbitova v Ďáblicích, lokalita: Praha 8, Ďáblice