



ŘEZ A-A' M 1:1000

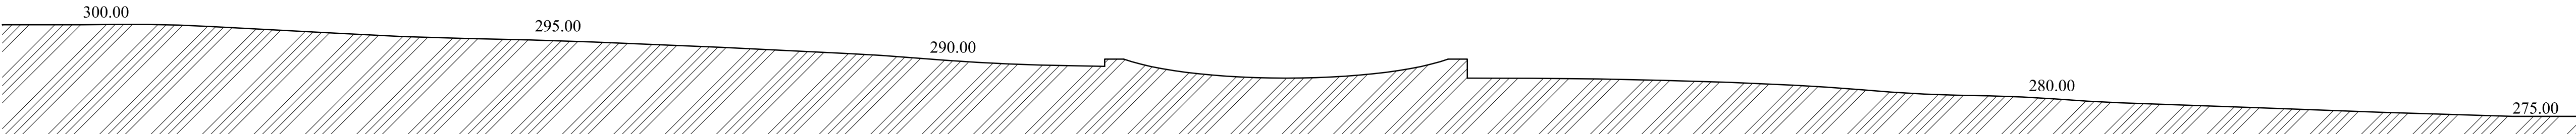

ŘEZ B-B' M 1:1000

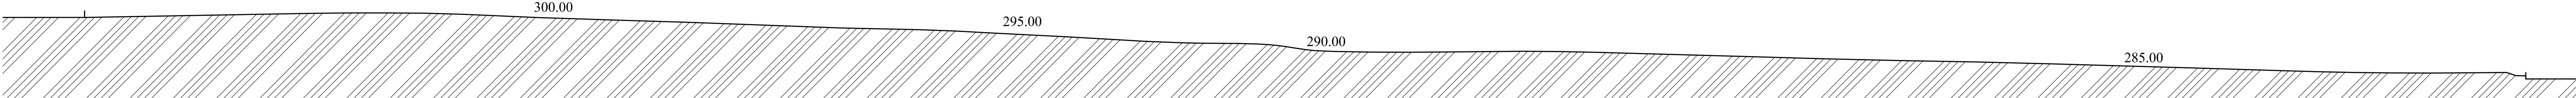

SOUČASNÝ STAV M 1:2000



ROZBOR M 1:2000



Historie hřbitova

Roku 1911 koupila obec pražská od p. Františka Stejskala star. pozemnky ve výměře přes 100 korců na nové hřbitovy pražské pro čtvrti: Libeň, Troja, Holešovice, Kobylisy, Střížkov, Prosek a Karlín. Na hřbitově mělo také být krematorium a jeho část věnována hrobům popelnicovým. Polovina koupených pozemků je již upravena jako hřbitov a druhá část těchto je zásobní zahradou města Prahy. Hřbitov je zřízen po italském vzoru na způsob parku. (Zdroj: Wimmer, Miloslav a kol.: Ďáblice, nakladatelství MAROLLI, Praha 2000)

Ďáblický hřbitov

místo pro duši místo pro duši místo pr