


PŮDORYSY

PŮDORYS 1. PP M 1:100



PŮDORYS 1. NP M 1:100

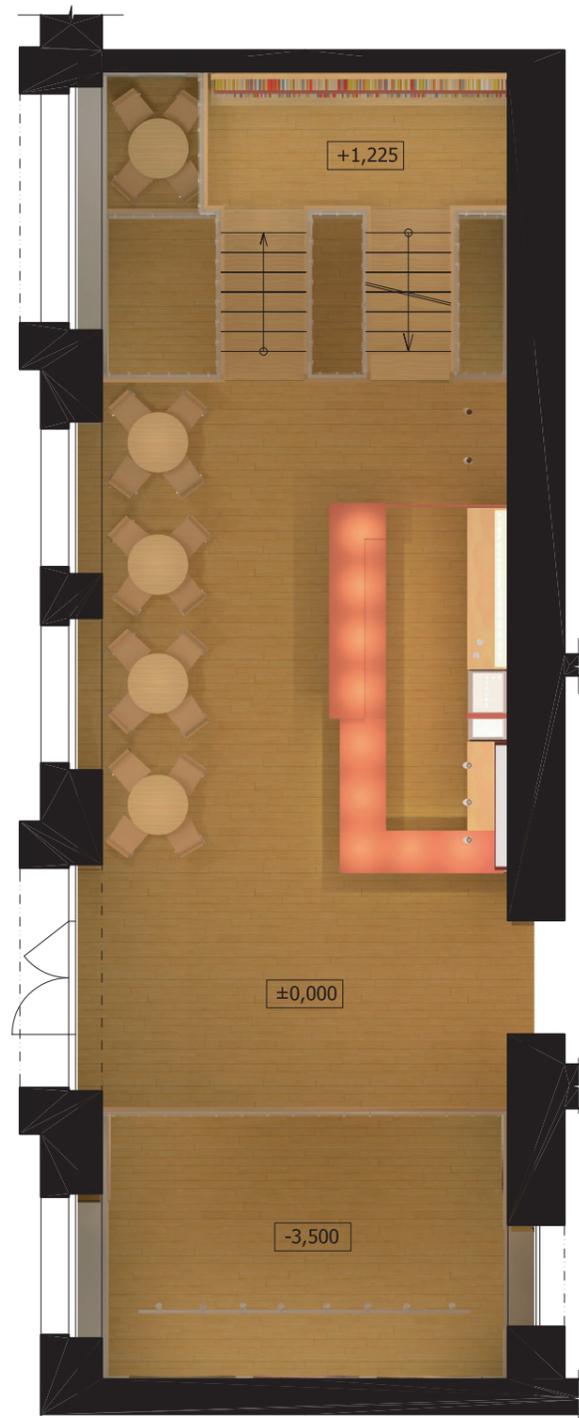

PŮDORYS MEZIPATRA M 1:100

